


PROPOSITION, Equipement culturel et artistique au coeur de la partie sud de l'ancienne parcelle hospitalière



PLAN MASSE échelle 1/1000ème

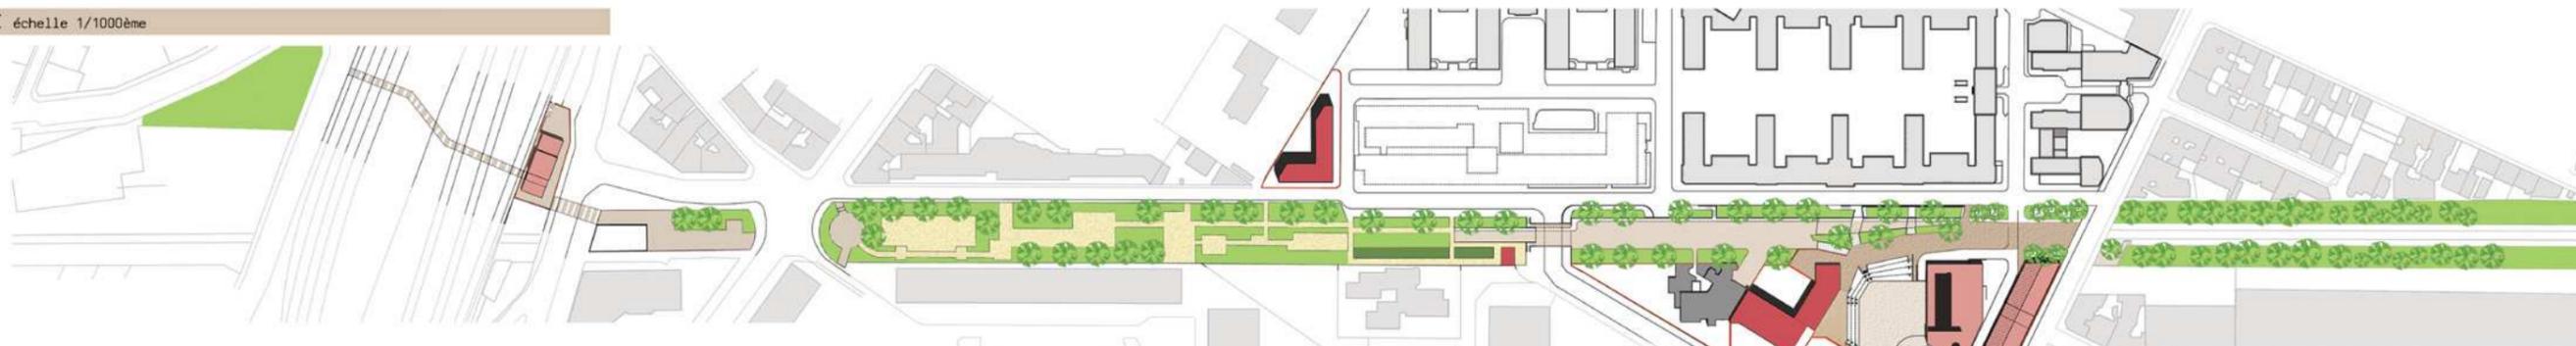

ARTICULATION ESPACES EXTERIEURS / EQUIPEMENT CULTUREL ET ARTISTIQUE




vue sur la promenade, la terrasse du restaurant associatif et le parvis de l'espace culturel et artistique avec spectacle en plein air

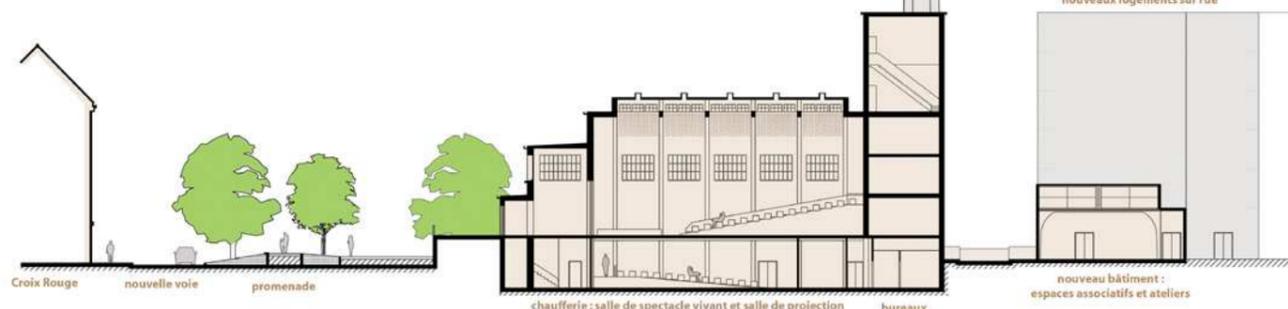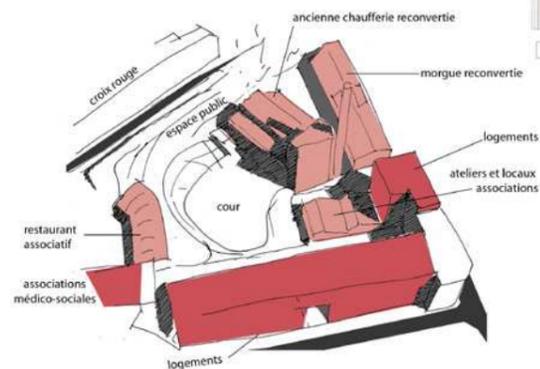

COUPE A-A' échelle 1/200ème



vue des bâtiments reconvertis et de la promenade depuis la rue Didot

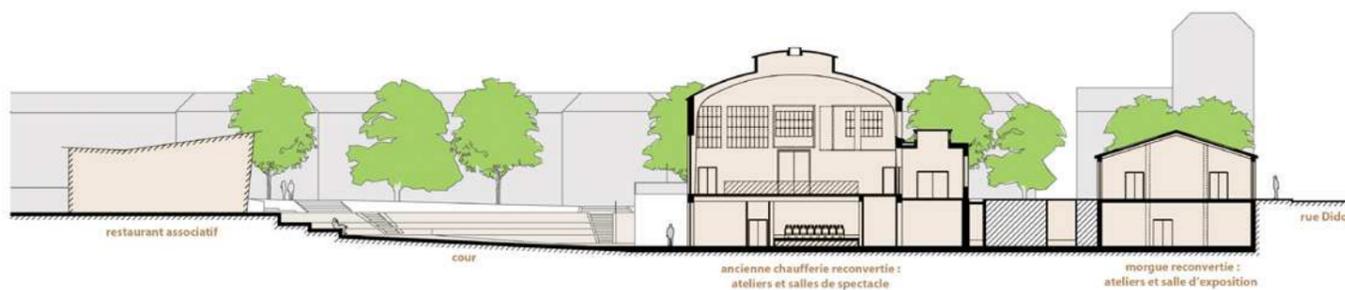

COUPE B-B' échelle 1/200ème